
04014042412030008



13779

ΕΦΗΜΕΡΙΣ ΤΗΣ ΚΥΒΕΡΝΗΣΕΩΣ

ΤΗΣ ΕΛΛΗΝΙΚΗΣ ΔΗΜΟΚΡΑΤΙΑΣ

ΤΕΥΧΟΣ ΤΕΤΑΡΤΟ **Αρ. Φύλλου 1404**

24 Δεκεμβρίου 2003

ΠΕΡΙΕΧΟΜΕΝΑ

ΑΠΟΦΑΣΕΙΣ

ΑΠΟΦΑΣΕΙΣ

Αριθ. 50106 (1)

Αναστολή χορήγησης οικοδομικών αδειών στο Ο.Τ. 90 της περιοχής Νέας Κρήνης του εγκεκριμένου ρυμοτομικού σχεδίου του Δήμου Καλαμαριάς (Ν. Θεσσαλονίκης).

Η ΥΠΟΥΡΓΟΣ ΠΕΡΙΒΑΛΛΟΝΤΟΣ, ΧΩΡΟΤΑΞΙΑΣ ΚΑΙ ΔΗΜΟΣΙΩΝ ΕΡΓΩΝ

Έχοντας υπόψη:

1. Τις διατάξεις των άρθρων 152 (παρ. 5) και 159 (παρ. 2) του από 14.7.1999 Π. Δ/τος «Κώδικας Βασικής Πολεοδομικής Νομοθεσίας» (Δ΄ 580).

2. Τις διατάξεις της παρ. 3α περ. αα του άρθρου 29 του Ν. 2831/2000 «Τροποποίηση των διατάξεων του Ν. 1577/1985 «Γενικός Οικοδομικός Κανονισμός» και άλλες πολεοδομικές διατάξεις» (Α΄ 140), όπως αυτό αντικαταστάθηκε με το άρθρο 10 του Ν. 3044/2002 «Μεταφορά Συντελεστή Δόμησης και ρυθμίσεις άλλων θεμάτων αρμοδιότητας του Υπουργείου Περιβάλλοντος, Χωροταξίας και Δημοσίων Έργων» (Α΄ 197).

3. Τις διατάξεις του άρθρου 29Α του Ν.1558/1985 «Κυβέρνηση και Κυβερνητικά Όργανα» (Α΄ 137), που προστέθηκε με το άρθρο 27 του Ν. 2081/1992 (Α΄ 154) και αντικαταστάθηκε με την παρ. 2α του άρθρου 1 του Ν. 2469/1997 (Α΄ 38).

4. Την Υ6/31.10.2001 απόφαση του Πρωθυπουργού και της Υπουργού Περιβάλλοντος, Χωροταξίας και Δημοσίων Έργων «Ανάθεση αρμοδιοτήτων Υπουργού Περιβάλλοντος, Χωροταξίας και Δημοσίων Έργων στους Υφυπουργούς Περιβάλλοντος, Χωροταξίας και Δημοσίων Έργων» (Β΄ 1484/31.10.2001).

5. Την 761/2003 γνωμοδότηση του δημοτικού συμβουλίου Καλαμαριάς.

6.- Το 192/2003 υπηρεσιακό σημείωμα της Διεύθυνσης Πολεοδομικού Σχεδιασμού - Τμήμα Α.

7. Το γεγονός ότι από τις κανονιστικές διατάξεις αυτής της απόφασης δεν προκαλείται δαπάνη σε βάρος του κρατικού προϋπολογισμού και του προϋπολογισμού του οικείου Ο.Τ.Α., αποφασίζουμε:

1. Αναστέλλεται για ένα (1) έτος η χορήγηση οικοδομικών αδειών στο Ο.Τ. 90 της περιοχής Νέας Κρήνης του εγκεκριμένου ρυμοτομικού σχεδίου του Δήμου Καλαμαριάς (Ν. Θεσσαλονίκης).

2. Η ισχύς της παρούσας απόφασης αρχίζει από τη δημοσίευσή της στην Εφημερίδα της Κυβερνήσεως.

Η απόφαση αυτή να δημοσιευθεί στην Εφημερίδα της Κυβερνήσεως.

Αθήνα, 11 Δεκεμβρίου 2003

Η ΥΦΥΠΟΥΡΓΟΣ

ΡΟΔΟΥΛΑ ΖΗΣΗ

Αριθ. 3701 (2)

Καθορισμός χρήσης έκτασης εμβαδού 4.000 τ.μ. από το υπ' αρ. 31β αγροτεμάχιο του αγροκτήματος Λιμνοχωρίου για την ανέγερση σταβλικών εγκαταστάσεων.

Ο ΝΟΜΑΡΧΗΣ ΦΛΩΡΙΝΑΣ

Έχοντας υπόψη:

1) Τις διατάξεις του άρθρου 3 του Ν. 1512/85.

2) Τα 7303/03-7187/03 έγγραφα της Δ/νσης Τοπικής Αυτ/σης και Διοίκησης - τμήμα Τοπ. Αυτ/σης και Ν.Π.Δ.Δ. με το οποίο ζητείται ο καθορισμός της χρήσης για την ανέγερση σταυλικής εγκατάστασης στο Λιμνοχώρι.

3) Το 5384/19.10.2001 έγγραφο της Δ/νσης Δασών Ν. Φλώρινας.

4) Το 4149/5.5 2003 έγγραφο της Δ/νσης Γεωργίας Ν.Α. Φλώρινας.

5) Το 1491/25.9 2003 έγγραφο της Δ νσης Υγείας - Πρόνοιας Ν.Α. Φλώρινας.

6) Την 82/2003 απόφαση του Δήμου Φιλώτα.

7) Την από 26.11.2003 γνωμοδότηση του Συμβουλίου Χ.Ο.Π. Φλώρινας, πράξη 21η πρακτικό 11ο.

8) Το 3579/9.9.2003 έγγραφο της ΙΖ΄ Εφορείας Αρχ/των.

9) Το 2394/2003 έγγραφο της 11ης Εφορείας Αρχ/των.

10)Το 910/17.7.2003 έγγραφο του Ε.Ο.Τ.

11) Το γεγονός ότι για το αγροτεμάχιο 31β του αγροκτήματος Λιμνοχωρίου δεν υπάρχει καθορισμένη χρήση, αποφασίζουμε:

Τον καθορισμό της χρήσης της έκτασης εμβαδού 4.000 τ.μ. από το 31β αγροτεμάχιο του αγροκτήματος Λιμνοχωριου, ως χώρου για την ανέγερση σταυλικών εγκαταστάσεων, όπως αυτό φαίνεται στο τοπογραφικό διάγραμμα που συνοδεύσει την παρούσα.

Ο καθορισμός της χρήσης γίνεται προκειμένου να παραχωρηθεί αυτό κατά τις δ/ξεις του άρθρου 3 του Ν.1512/85.


Από τις διατάξεις της απόφασης αυτής δεν προκαλείται δαπάνη σε βάρος του κρατικού προϋπολογισμού.

Η ισχύς της απόφασης αυτής αρχίζει από τη δημοσίευσή της στην Εφημερίδα της Κυβερνήσεως.

Η απόφαση αυτή να δημοσιευθείστην Εφημερίδα της Κυβερνήσεως.

Φλώρινα, 4 Δεκεμβρίου 2003

Ο Νομάρχης κ.α.α.
Ο Βοηθός Νομάρχη
ΓΕΩΡΓΙΟΣ ΚΑΛΑΪΤΖΙΔΗΣ

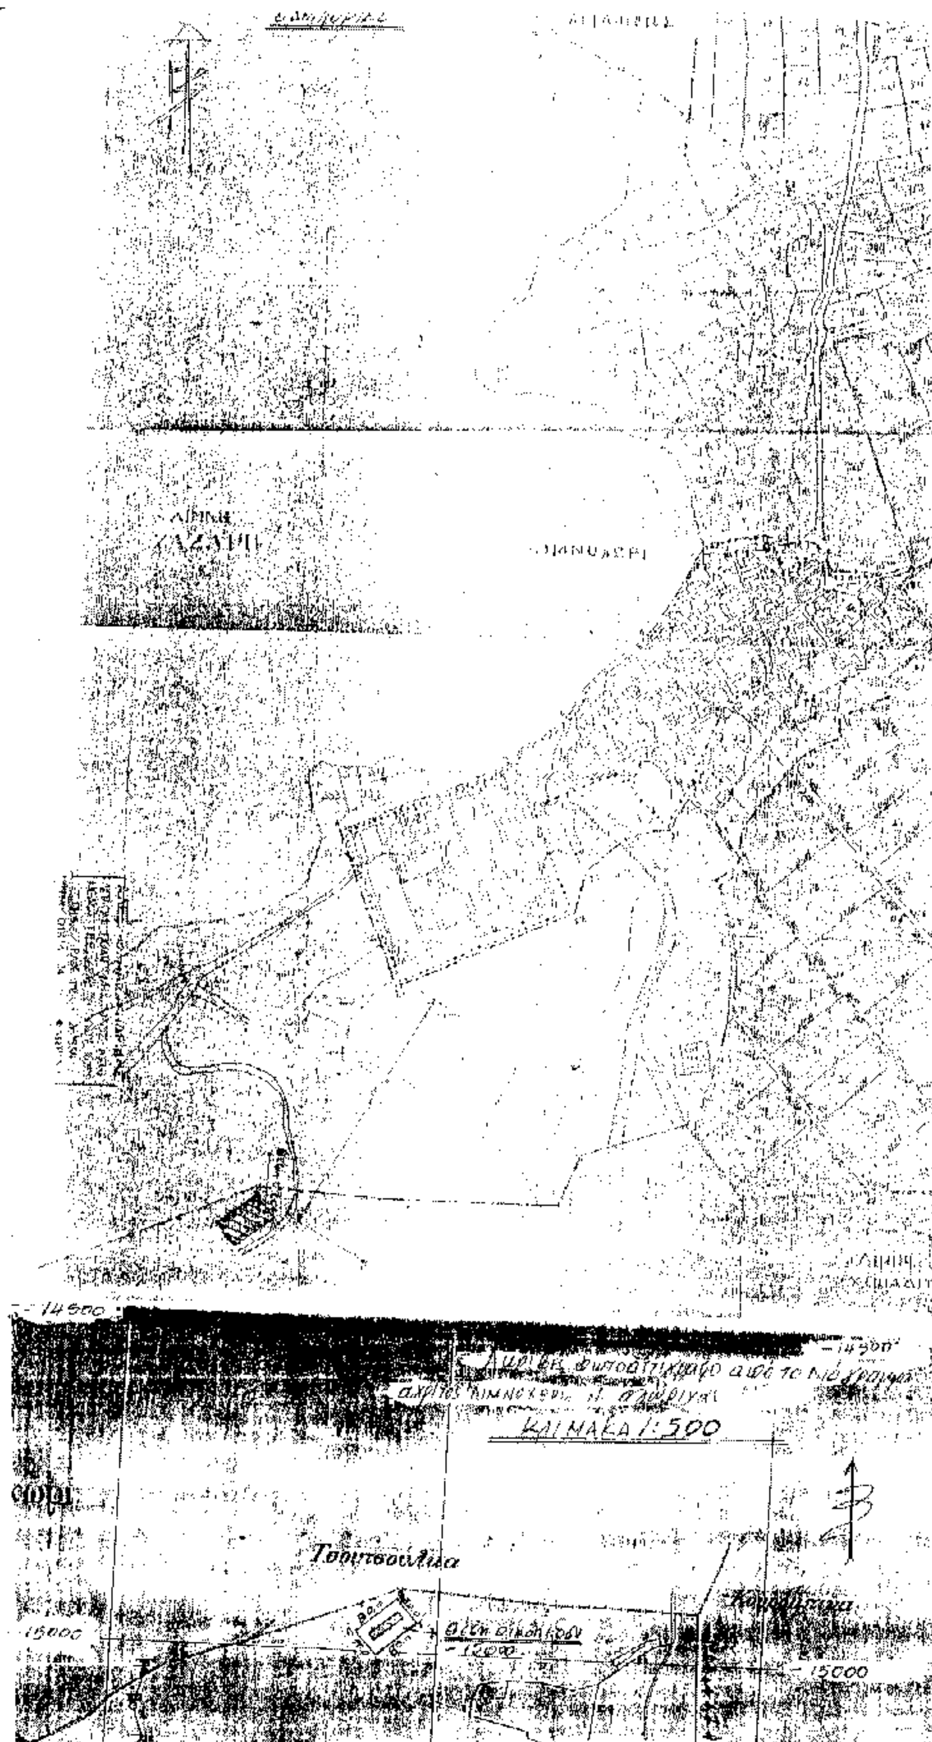

14500
ΚΛΙΜΑΚΑ 1:500
Τσουτσούλια
15000
-1200
15000



ΤΟΠΟΓΡΑΦΙΚΟ ΔΙΑΓΡΑΜΜΑ ΟΙΚΟΠΕΔΟΥ

ΚΛΙΜΑΚΑ 1:500

ΕΘΝΙΚΟ ΤΥΠΟΓΡΑΦΕΙΟ
Για τεχνικούς λόγους στο σχεδιάγραμμα έγινε σμίκρυνση κατά ποσοστό

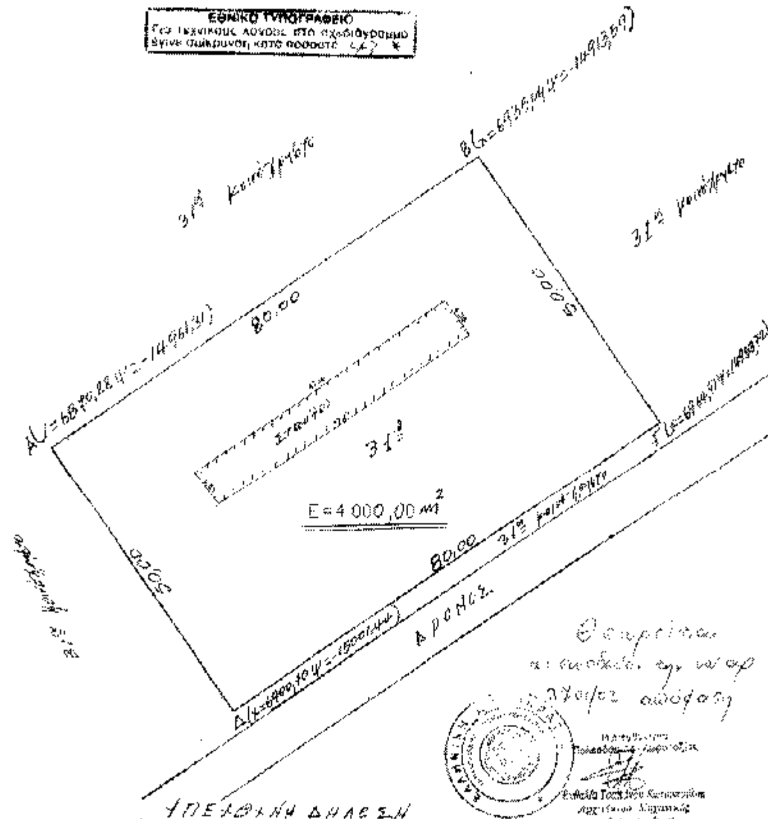

ΥΠΕΥΘΥΝΗ ΔΗΛΩΣΗ

ΑΛΕΞ. Φ. ΑΛΕΞΑΝΔΡΙΔΗΣ

Αριθ. 2090 (3)

Κήρυξη αναδασωτέας έκτασης Ε=37.020 τ.μ. στη θέση «Καμίνι - Κάτσα» περιοχής Δημ. Διαμ. Καπαρελλίου του Δήμου Πλαταιών.

Ο ΓΕΝΙΚΟΣ ΓΡΑΜΜΑΤΕΑΣ
ΠΕΡΙΦΕΡΕΙΑΣ ΣΤΕΡΕΑΣ ΕΛΛΑΔΑΣ

Έχοντας υπόψη:

1. Τις διατάξεις:

α. Του άρθρου 117 παρ. 3 του Συντάγματος της Χώρας.

β. Του Ν. 3200/55 «Περί Διοικητικής Αποκεντρώσεως».

γ. Των άρθρων 38 παρ. 1 και 2 και 41 παρ. 1 του Ν. 998/79 «Περί προστασίας των δασών και των δασικών εκτάσεων της Χώρας».

δ. Του άρθρου 12 παρ. 2 του Ν. 2040/92 «Ρύθμιση θεμάτων αρμοδιότητας Υπουργείου Γεωργίας κλπ.».

ε. Του Ν. 2503/97 Διοίκηση , οργάνωση, στελέχωση της Περιφέρειας.

8. Τις 160417/1180/8.7.80 και 182447/3049/24.9.80 δ/γές Υπουργείου Γεωργίας.

9. Την 6747/29.9.97 (ΦΕΚ 242/Β/98) απόφαση του Γενικού Γραμ. Περιφ. Στερεάς Ελλάδας «Μεταβίβαση αρμοδιοτήτων στους Προϊσταμένους των Δασικών Υπηρεσιών».

4. Την 3773/19.11.2003 πρόταση του Δασαρχείου Θηβών για κήρυξη ως αναδασωτέας δημόσιας δασικής έκτασης εμβαδού 37.020 τ.μ. (τριάντα επτά χιλιάδες τ.μ. και είκοσι τ.ε.) στη θέση «Καμίνι-Κάτσα» περιοχής Δημ. Διαμ. Καπαρελλίου του Δήμου Πλαταιών, η οποία καλυπτόταν από δασική βλάστηση και κάηκε από πυρκαγιά την 11.10.2003, αποφασίζουμε:

Κηρύσσουμε αναδασωτέα, με σκοπό τη διατήρηση του χαρακτήρα, την προστασία και την αποκατάσταση της δασικής βλάστησης, με φυσική ή τεχνική αναγέννηση, τη δημόσια δασική έκταση εμβαδού Ε = 37.020 τ.μ. που βρίσκεται στη θέση «Καμίνι-Κάτσα» περιοχής Δημ. Διαμ. Καπαρελλίου του Δήμου Πλαταιών και καταστράφηκε από πυρκαγιά την 11.10.2003.

Η παραπάνω αναδασωτέα έκταση προσδιορίζεται από τα στοιχεία Α-Β-Γ-Δ-Ε-Ζ-... ...Χ-Ψ-Ω-Α1-Α και απεικονίζεται στο συνημμένο τοπογραφικό διάγραμμα με κλίμακα 1:5.000 που αποτελεί αναπόσπαστο μέρος της απόφασης αυτής και έχει όρια:

Ανατολικά: Με έκταση καλλιεργήσιμη γεωργικώς.

Δυτικά: Με έκταση καλλιεργήσιμη γεωργικώς.

Βόρεια: Με έκταση καλλιεργήσιμη γεωργικώς και αγροτικό δρόμο.

Νότια: Με έκταση καλλιεργήσιμη γεωργικώς.

Η απόφαση αυτή ισχύει από της κοινοποιήσεως της αρμοδίως (άρθρο 41 Νόμου 998/79) και προ της δημοσιεύσεως της στην Εφημερίδα της Κυβερνήσεως (άρθρο 37 Ν. 3200/55).

Από τις διατάξεις αυτής της απόφασης δεν προκαλείται δαπάνη σε βάρος του Κρατικού Προϋπολογισμού.

Η απόφαση αυτή να δημοσιευθεί στην Εφημερίδα της Κυβερνήσεως.


Λιβαδειά, 4 Δεκεμβρίου 2003

Με εντολή Γενικού Γραμματέα Περιφέρειας
Ο Διευθυντής Δασών
ΗΛΙΑΣ ΚΑΠΡΑΛΟΣ


ΤΟΠΟΓΡΑΦΙΚΟ ΣΧΕΔΙΑΓΡΑΜΜΑ

Δημόσιας δασικής έκτασης που κάηκε στις 11-10-2003
Στη θέση "Καμίνι Κότσα" περιοχή Δημ. Διαμ. Καπαρελλίου
Περ.Δήμου Πλαταιών εμβαδού 37.020 στρεμμάτων.

ΑΠΟΣΠΑΣΜΑ ΧΑΡΤΗ Γ.Υ.Σ. 6329/6
ΚΛΙΜΑΚΑ 1:5.000

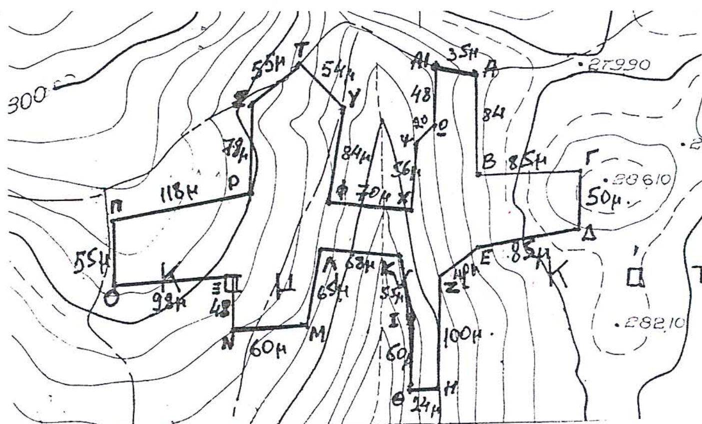

ΑΠΟΣΠΑΣΜΑ ΧΑΡΤΗ Γ.Υ.Σ.
ΚΑΠΑΡΕΛΛΙΟΥ
ΚΛΙΜΑΚΑ 1:50.000

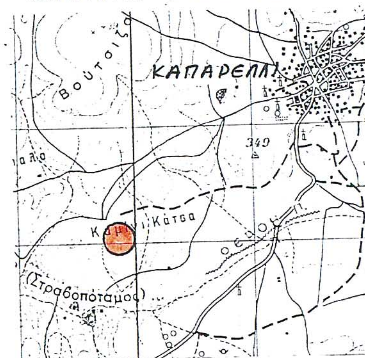

● - Θέση καείσης έκτασης

ΑΠΟΣΠΑΣΜΑ ΧΑΡΤΟΥ

Περιοχής θέσεως "Καμίνι Κότσα"
Περιφερείας Δ.Δ. Καπαρελλίου, Δήμου Πλαταιών
που κάηκε στις 11-10-2003 και προτείνεται
να κηρυχθεί αναδασωτέα.

ΚΛΙΜΑΚΑ 1:5.000


Α,Β,Γ,Δ,Ε,Ζ,Η,Θ,Ι,Κ,Λ,Μ,Ν,Ξ,Ο,Π,Ρ,Σ,Τ,Υ,Φ,Χ,Ψ,Ω,Α1,Α.
εμβαδου = 37.020 στρεμμάτων.

Θήβα, 19-11-2003


Ο Συντάξας

ΑΛΙΦΙΡΙΔΗΣ ΚΩΝ/ΝΟΣ
ΔΑΣΟΛΟΓΟΣ

ΘΕΩΡΗΘΗΚΕ
Ο Δασάρχης

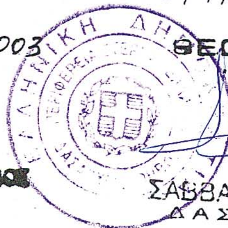

ΣΑΒΒΑΣ ΚΑΤΣΙΑΝΗΣ
ΔΑΣΟΛΟΓΟΣ

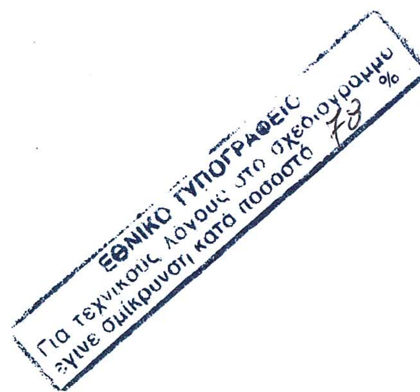

ΘΕΩΡΗΘΗΚΕ
Σύμφωνα με την αριθμ. 2090/4-12-03
απόφασή μας.
Λιβαδειά 4-12-03
Ο
Δ/ντής Δασών



Ηλίας Καπράλος
Δασολόγος

Αριθ. 4152 (4)

Κήρυξη αναδασωτέας έκτασης εμβαδού 649,00 τ.μ. στη θέση «Άμπελο», κοινότητας Λιχάδος Νομού Ευβοίας.

Ο ΓΕΝΙΚΟΣ ΓΡΑΜΜΑΤΕΑΣ
ΠΕΡΙΦΕΡΕΙΑΣ ΣΤΕΡΕΑΣ ΕΛΛΑΔΑΣ

Έχοντας υπόψη:

1. Τις διατάξεις του Νόμου 2503/97(ΦΕΚ107/Α/97) «Διοίκηση-Στελέχωση της Περιφέρειας - Ρύθμιση θεμάτων για την τοπική αυτοδιοίκηση κλπ».

2. Την 6747/29.9.1997 (ΦΕΚ 242/Β/98) απόφαση του Γενικού Γραμματέα Περιφέρειας Στερεάς Ελλάδας «Μεταβίβαση αρμοδιοτήτων στους προϊσταμένους των Δασικών Υπηρεσιών της Περιφέρειας Στερεάς Ελλάδας και της εξουσίας να υπογράφουν με εντολή Γενικού Γραμματέα της Περιφέρειας Στερεάς Ελλάδας».

3. Τις διατάξεις του άρθρου 117 παρ. 3 του Συντάγματος της Χώρας.

4. Τις διατάξεις του Ν. 998/79 «Περί Προστασίας Δασών κλπ» και ειδικότερα: α) του άρθρου 41 παρ 1 και β) του άρθρου 38 παρ 1.

5. Τις διαταγές του Υπουργείου Γεωργίας α) 160417/1180/8.7.80 και β) 182447/3049/24.9.80.

6. Την 3056/26.11.2003 αναφορά του Δασαρχείου Ιστιαίας «Περί κήρυξης αναδασωτέας έκτασης» εμβαδού 649,00 τ.μ. στη θέση «Άμπελο», του Διακατεχόμενου Δάσους Λιχάδος, περιφερείας κοινότητας Λιχάδος Νομού Ευβοίας, που καταστράφηκε από πυρκαγιά, αποφασίζουμε:

Κηρύσσουμε αναδασωτέα, με σκοπό τη διατήρηση του δασικού χαρακτήρα, την προστασία και ανάπτυξη της δασικής βλάστησης με φυσική αναγέννηση, την έκταση των 649,00 τ.μ. αποτελούμενης από Αείφυλλα Πλατύφυλλα και Χαλέπιο Πεύκη στη θέση «Άμπελο», του Διακατεχόμενου Δάσους Λιχάδος, περιφερείας κοινότητας Λιχάδος Νομού Ευβοίας, που προσδιορίζεται από τα στοιχεία Α-Β-Γ-Δ-Ε-Ζ-Α του επισυναπτόμενου Τοπογραφικού Διαγράμματος, θεωρημένο από τον Δασάρχη Ιστιαίας, με όρια:

Ανατολικά: με Δασικού χαρακτήρα Έκταση (Διακατεχόμενο Δάσος Λιχάδος),

Δυτικά: με μη Δασικού χαρακτήρα Έκταση,

Βόρεια: με μη Δασικού χαρακτήρα Έκταση,

Νότια: με Δασικού χαρακτήρα Έκταση (Διακατεχόμενο Δάσος Λιχάδος),

όπως φαίνεται στο συνημμένο σχεδιάγραμμα που αποτελεί αναπόσπαστο μέρος της παρούσας απόφασης.

Η απόφαση ισχύει από την κοινοποίηση της άρθρο 41 Ν. 998/79 και πριν τη δημοσίευσή της στην Εφημερίδα της Κυβερνήσεως, άρθρο 37 Ν. 3200/55.

Από τις διατάξεις αυτής της απόφασης, δεν προκαλείται δαπάνη σε βάρος του Δημοσίου.

Η απόφαση αυτή να δημοσιευθεί στην Εφημερίδα της Κυβερνήσεως.

Χαλκίδα, 8 Δεκεμβρίου 2003

Με εντολή Γενικού Γραμματέα Περιφέρειας
Ο Διευθυντής Δασών
ΝΙΚΟΛΑΟΣ ΑΓΑΘΟΥ ΛΟΥΚΑΣ


ΤΟΠΟΓΡΑΦΙΚΟ ΔΙΑΓΡΑΜΜΑ

δάσους συνολικού εμβαδού 649,00 τ.μ. που βρίσκεται στην θέση Άμπελο διακατεχομένου δάσους Λιχάδας περιφέρειας Κοινότητας Λιχάδας Νομού Ευβοίας που καταστράφηκε από πυρκαγιά την 15η Οκτωβρίου 2003 και προτείνουμε την κήρυξη της έκτασης ως αναδασωτέα.

ΚΛΙΜΑΚΑ 1:400 ΑΒΓΔΕΖΑ= 649,00τ.μ.

Συντεταγμενες ΕΓΣΑ (οι μετρήσεις έγιναν με το GARMIN΄s G.P.S III PLUS Personal Navigator.

	X	Ψ
Α	400721	4301056
Β	400727	4301055
Γ	400727	4301027
Δ	400695	4300996
Ε	400694	4301025
Ζ	400710	4301031

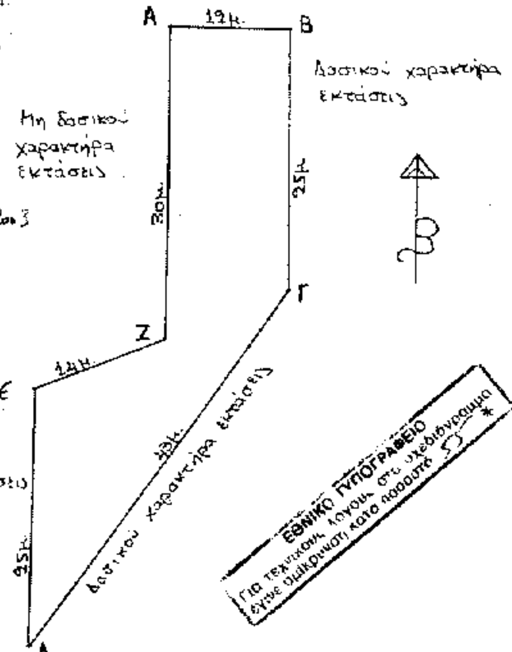




Ιστιαία 24/11/2003
Ο Συντάξας



ΘΕΩΡΗΘΗΚΕ
σύμφωνα με το υπ. αρ. 3056/2003 συνοδευτικό έγγραφό μας.
Ιστιαία 26/11/2003
Ο ΔΑΣΑΡΧΗΣ



Έκταση με στοιχεία ΑΒΓΔΕΖΑ συνολικού εμβαδού 649,00τ.μ. που προτείνουμε την κήρυξή της ως αναδασωτέα.

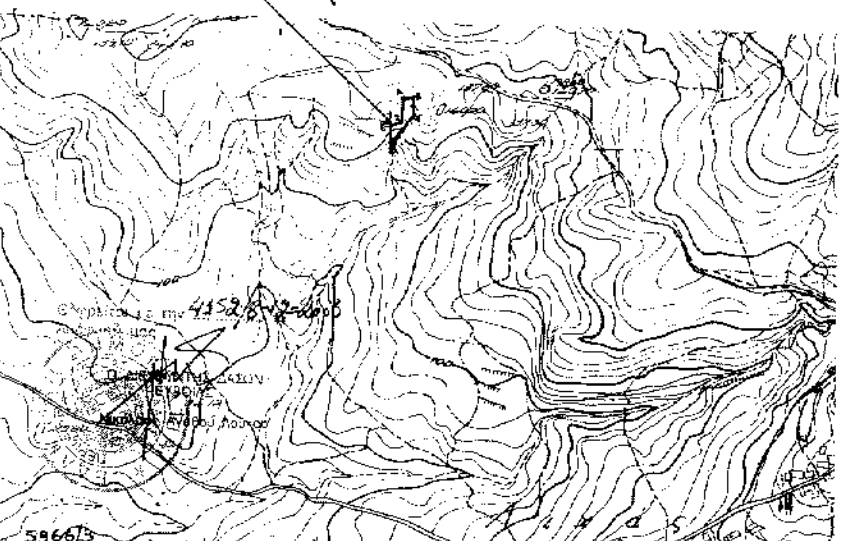

ΑΠΟΣΠΑΣΜΑ ΧΑΡΤΗ ΚΛΙΜΑΚΑΣ 1: 5000

δάσους συνολικού εμβαδού 649,00 τ.μ. που βρίσκεται στην θέση Άμπελο διακατεχομένου δάσους Λιχάδας περιφέρειας Κοινότητας Λιχάδας Νομού Ευβοίας που καταστράφηκε από πυρκαγιά την 15η Οκτωβρίου 2003 και προτείνουμε την κήρυξη της έκτασης ως αναδασωτέα.

Ιστιαία 24/11/2003
Ο Συντάξας

ΘΕΩΡΗΘΗΚΕ
σύμφωνα με το υπ. αρ. 3056/2003 συνοδευτικό έγγραφό μας.
Ιστιαία 26/11/2003
Ο ΔΑΣΑΡΧΗΣ

